


Estancia	Superficie	Estancia	Superficie
Biblioteca	40,15 m	Aula de Ciclo I	43,08 m
Zona de Almacenaje	15,70 m	Aula de Ciclo I	44,87 m
W.C f. masc.	17,27 m	Aula de Informática	42,11 m
W.C f. fem.	18,87 m	Aula Polivalente	53,88 m
W.C prof.	11,91 m	Aula Ciclo II	45,57 m
Sala de Actos	56,86 m	Aula Ciclo II	45,35 m
Cuadro de Profesores	34,76 m	Aula Tecnología	45,02 m
Desaacho de dirección	13,63 m	Mantenimiento	10,00 m
Secretaría	19,70 m	Zona de Paseo	246,26 m
Conserjería	7,22 m	Pavil. Lidoiro	86,75 m
Aula de Alfabetización	47,6 m	C.Polic. m.	13,66 m

Sup. Úfil Total.....	358,76 m.
Sup. Construída Planta Baja.....	1.073,29 m.
Sup. Construída Total.....	1.857,72 m.

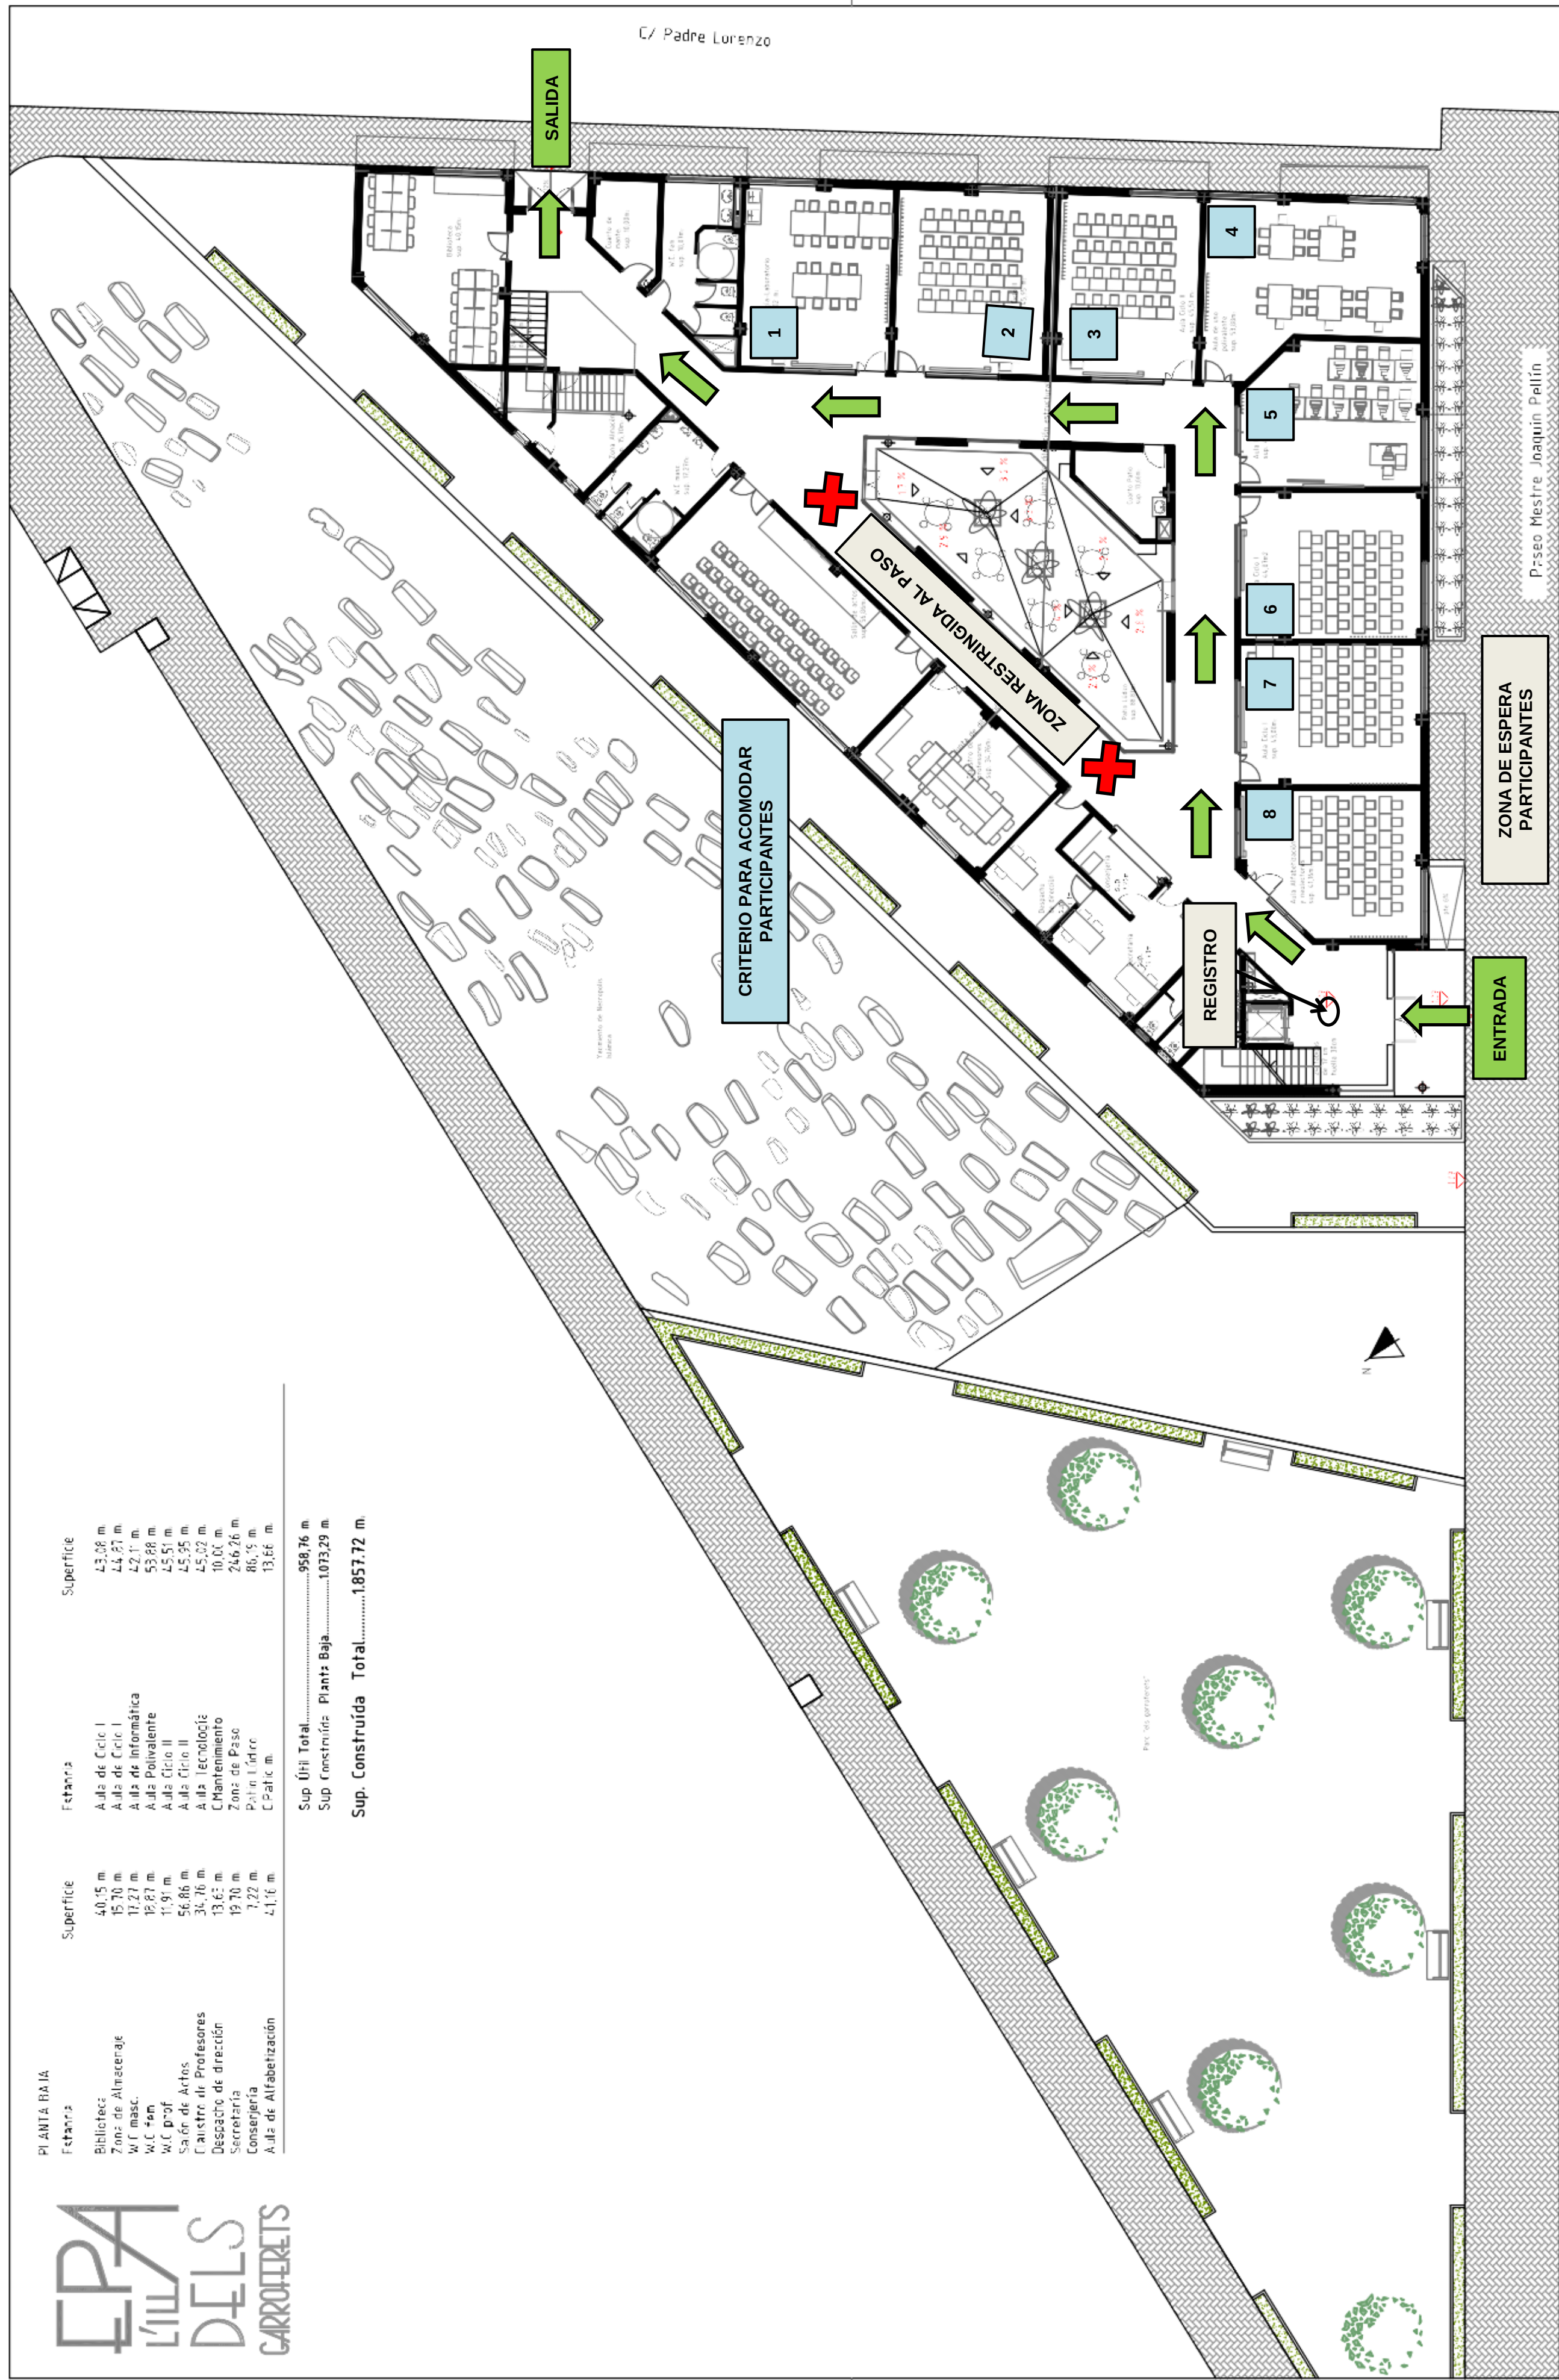

Obras con cargo al,

FCNDO ESTATAL DE INVERSIÓN LOCAL PARA EL EMPLEO

proyecto básico _

CENTRO DOCENTE PÚBLICO DE FORMACIÓN BÁSICA DE PERSONAS ADULTAS (CICLOS I Y II),



pb_03



LA ARQUITECTA:
esther esclano jover

19

PROMOTOR:
EXCMO. AYUNTAMIENTO DE NOVELDA

NOMBRE DEL PLANO:

Distribución y superficies en
PLANTA RAJA

ESCALA:

1/10/

FECHA:

FEBREC